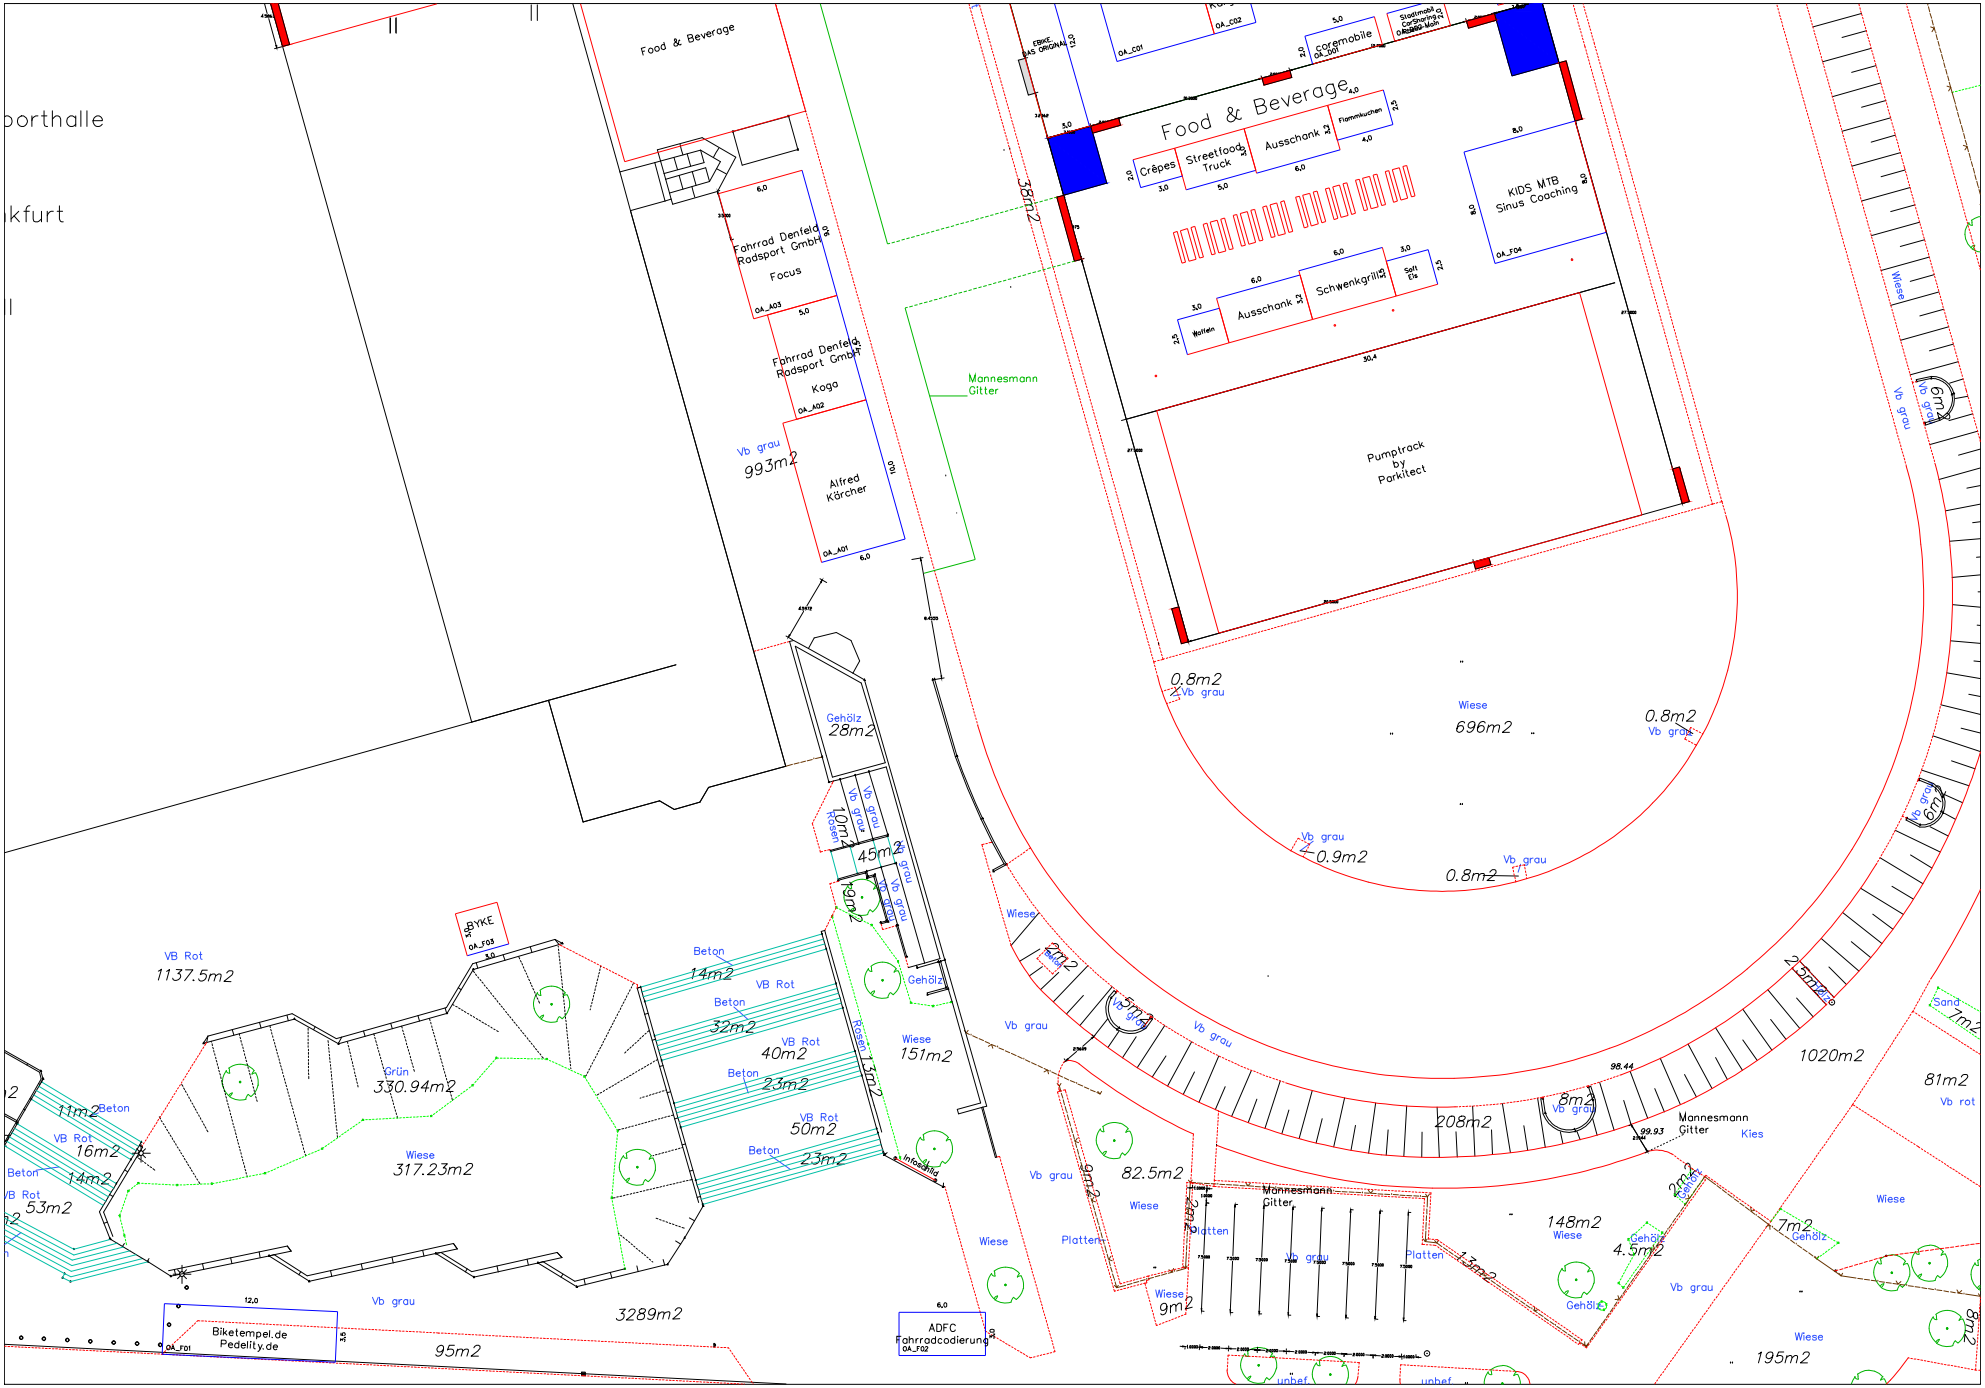
Food & Beverage
Crêpes
Streetfood Truck
Ausschank
Flammkuchen
KIDS MTB Sinus Coaching
Ausschank
Schwenkgrill
Pumptrack by Parkitect
Fahrrad Denfeld Radsport GmbH Focus
Fahrrad Denfeld Radsport GmbH Koga
Alfred Kärcher
Mannesmann Gitter
Wiese 696m2
0.8m2
0.9m2
Gehölz 28m2
45m2
19m2
VB Rot 1137.5m2
Grün 330.94m2
Wiese 317.23m2
3289m2
Beton 14m2
VB Rot 40m2
Beton 32m2
Beton 23m2
VB Rot 50m2
Beton 23m2
Wiese 151m2
Vb grau
Rasen 13m2
Platten
Wiese 82.5m2
Wiese 9m2
Platten
Mannesmann Gitter
148m2
Wiese
Gehölz 4.5m2
Gehölz
Platten 13m2
Vb grau
208m2
1020m2
Mannesmann Gitter
Kies
81m2
Vb rot
Wiese
Gehölz
Vb grau
195m2
Biketempel.de Pedelity.de
95m2
ADFC Fahrradcodierung
Vb grau 993m2
Vb grau 38m2
Vb grau 125m2